

## TECHNISCHE FICHE

## ZONE B - LOODS B10

- **LOODS / WERKPLAATS MET BURELEN**
- **AFMETINGEN**


|                        |                       |                          |
|------------------------|-----------------------|--------------------------|
| Werkplaats             | 65,50m L x 41,25m B = | <b>2700m<sup>2</sup></b> |
| Hoogte binnen (nuttig) | 5,00m H / 3,40m H     |                          |
| Bureel GVL             | 16,25m L x 12,56m B = | <b>195m<sup>2</sup></b>  |
| Bureel Boven           | 14,65m L x 12,56m B = | <b>180m<sup>2</sup></b>  |
- **UITRUSTING**

Nutsvoorzieningen met individuele tellers: Elektriciteit 400V (HS Cabine 15kV), Water, Aardgas, Telefoon  
 1 Schuifpoort kop 6,00m B x 4,00m H  
 1 Rolbrug 3T x 15m breed over volledige lengte  
 Buitenopslag mogelijk  
Burelen: CV Verwarming (2014) Aardgas, Sanitair (2x)
- **CONSTRUCTIE**

Zelfdragende staalconstructie - Wanden in betonpanelen  
 Drukvaste betonvloer - Draagvermogen 10T/m<sup>2</sup>
- **DUURZAAM ONDERNEMEN**: Collectief groenbeheer
- **OP BEVEILIGD BEDRIJFSTERREIN** dmv automatische schuifpoort & individuele toegangscontrole – Nacht- & camerabewaking – Ruime parking


## LIGGING

**FILEVRIJ GELEGEN** te 9130 Beveren-Verrebroek, Kieldrechtsebaan 51  
 langs de N49/E34 – Expressweg Antwerpen-Zelzate  
 RECHTSTREEKSE aansluiting **WAASLANDHAVEN** Antwerpen-linkeroever

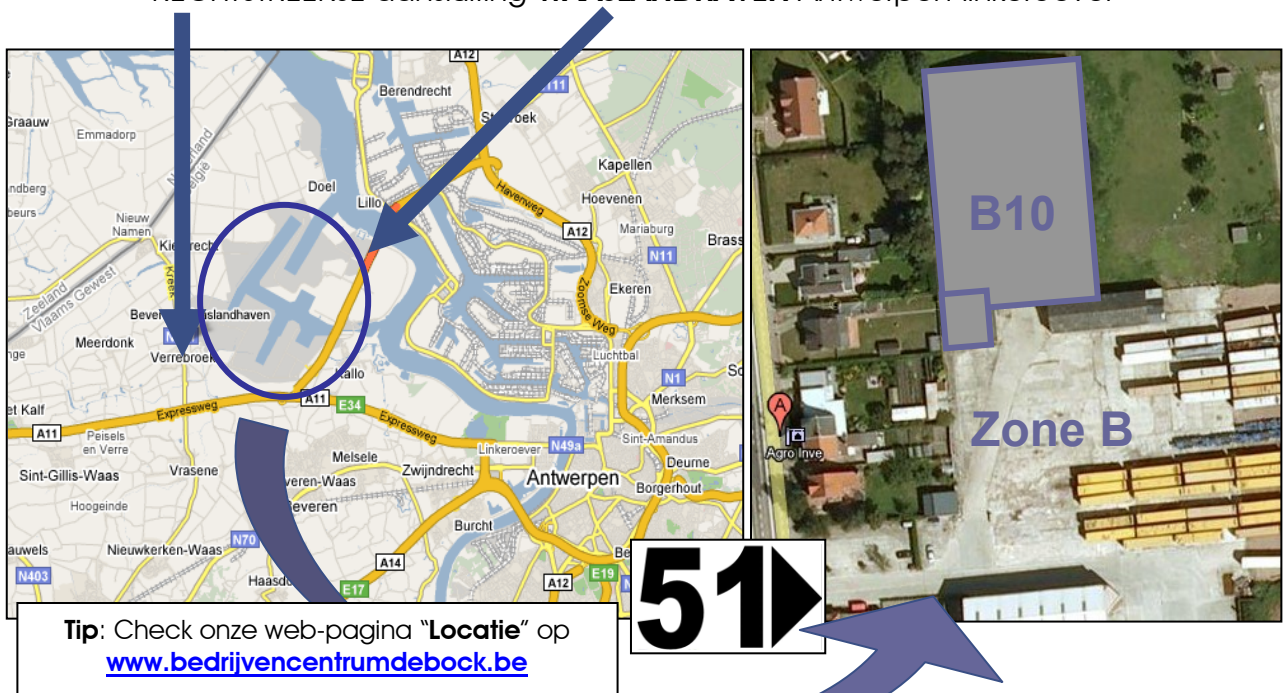

GRONDPLAN

ZONE B - LOODS B10

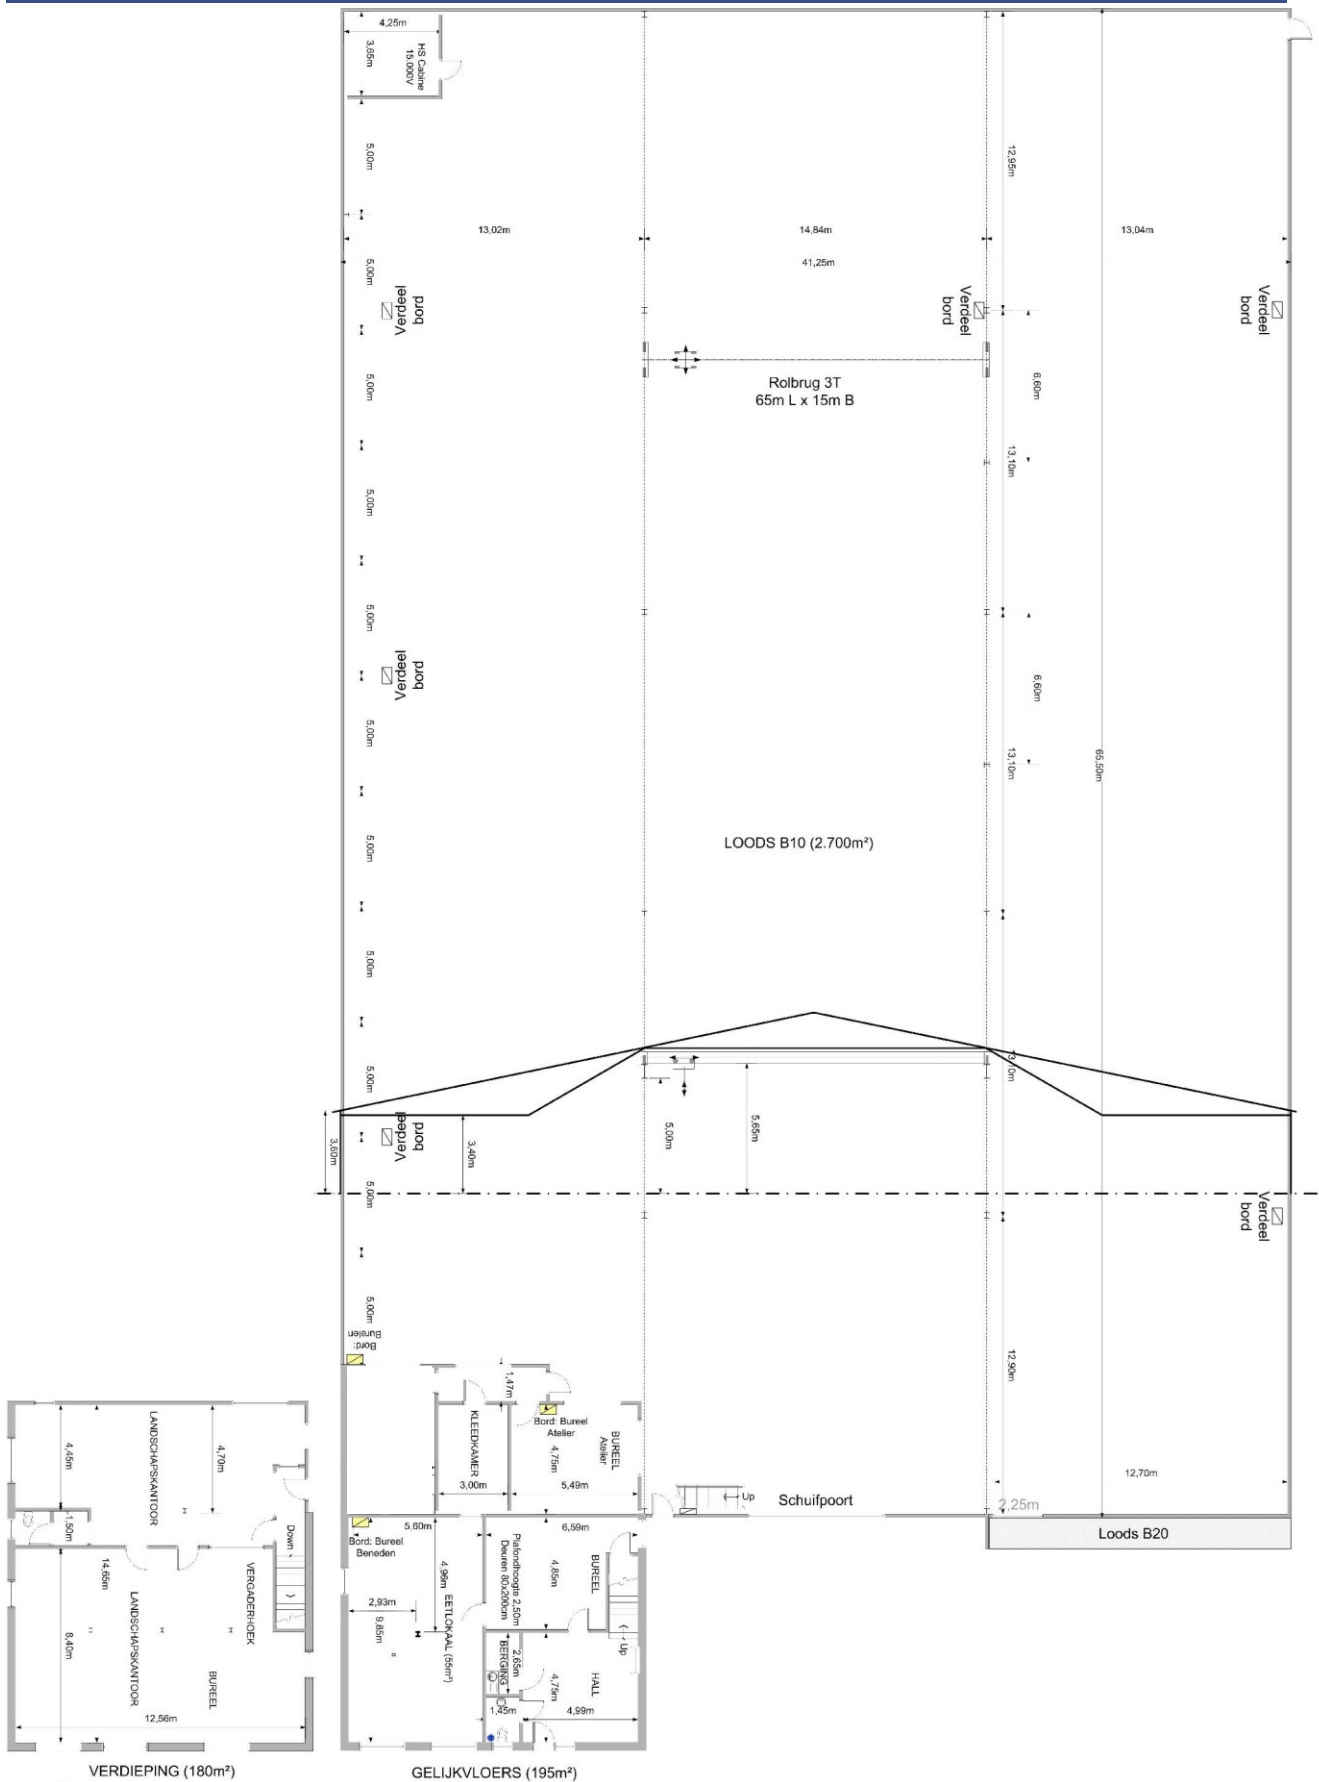

VERDIEPING (180m²)

GELIJKVLOERS (195m²)